



ПЛАН ГАРАЖА НА ОТМ. 0,000

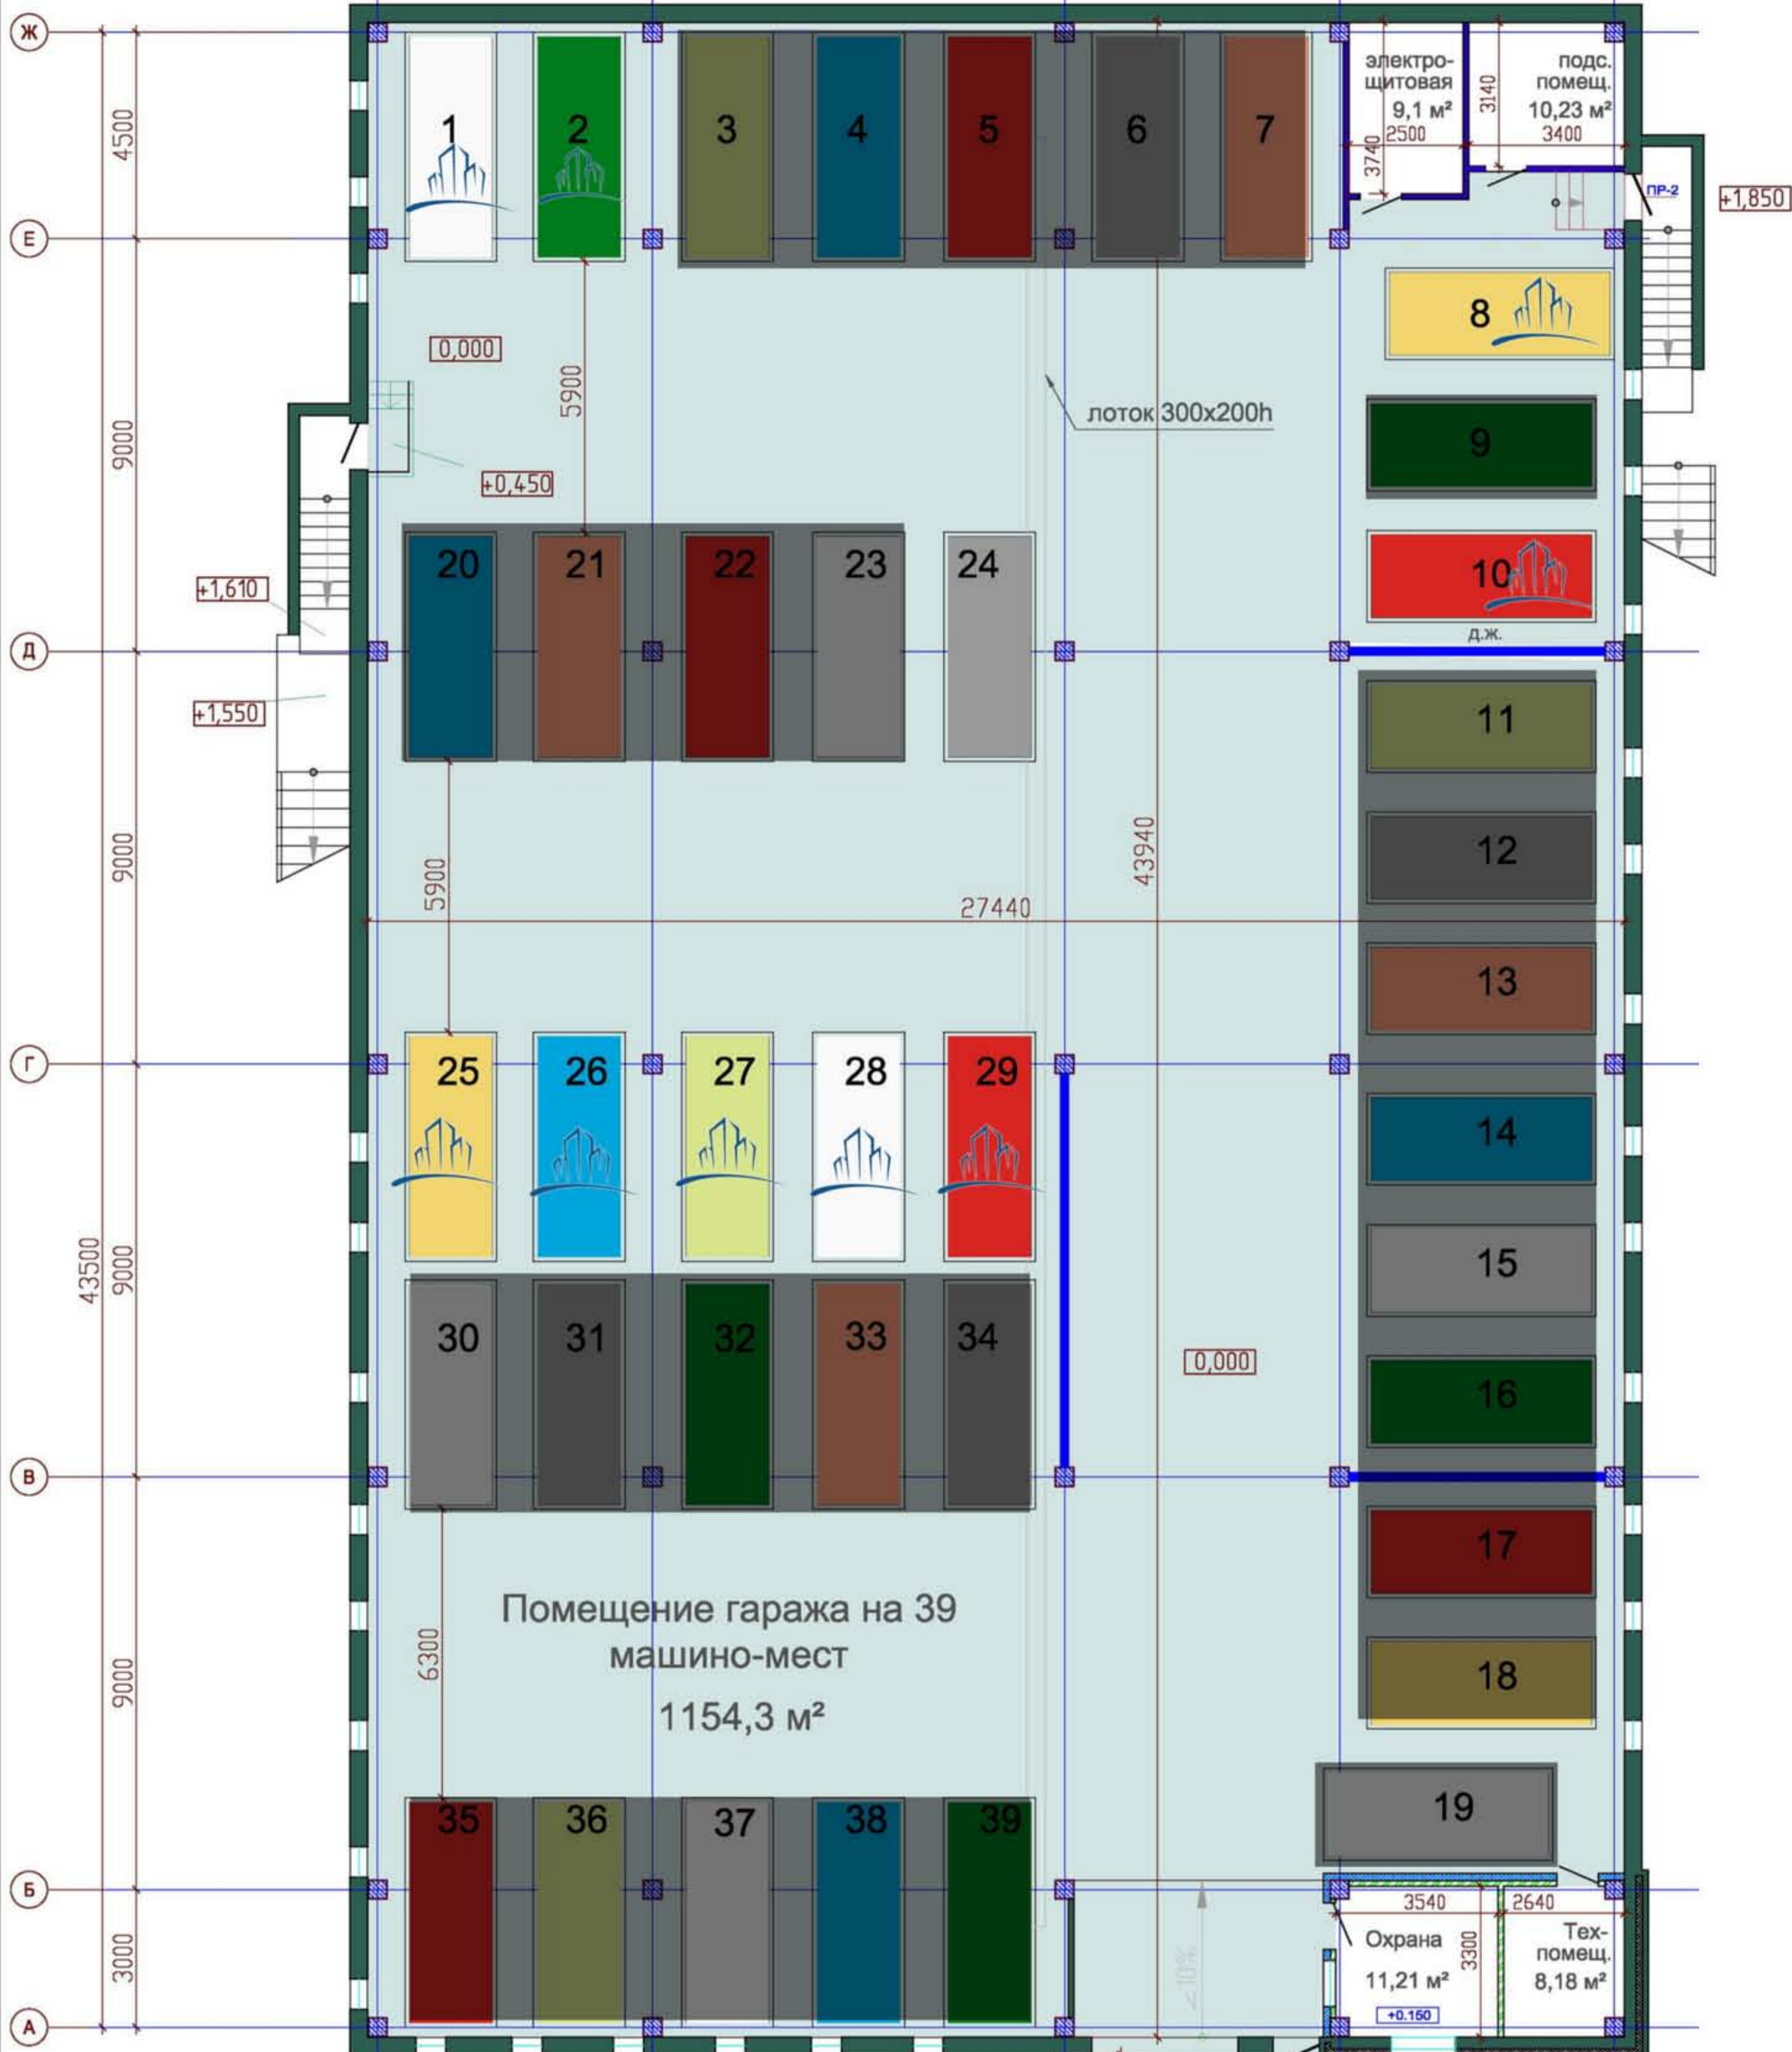

Помещение гаража на 39 машино-мест
1154,3 м²

УСЛОВНЫЕ ОБОЗНАЧЕНИЯ:

-  Наружные стены трёхслойные кирпичные выше отм. земли из кирпича марки КОЛПо 1 НФ/100/2,0/35 ГОСТ 530-2007 на цементно-песчаном растворе М75;
-  Наружные стены трёхслойные кирпичные выше отм. земли из кирпича марки КОЛПо 1 НФ/100/2,0/35 ГОСТ 530-2007 на цементно-песчаном растворе М75-250мм.;
-  Наружные стены ниже отм. земли фундаментные блоки;
-  Перегородки из кирпича марки КОЛПо 1 НФ/100/2,0/35-ГОСТ 530-2007 на цементно-песчаном растворе М50;
-  Сэндвич - панель.

Водоприёмный лоток

Многоэтажные жилые дома по ул. 9-я Ленинская - С. Стальского в ЛАО г. Омска		ОМ-1002.1-АР	
План подземного гаража		Подземный гараж III очередь	Лист 1
			Листов 1

Согласовано

Имя, № подл.	Подп. и дата	Взам. инв. №